
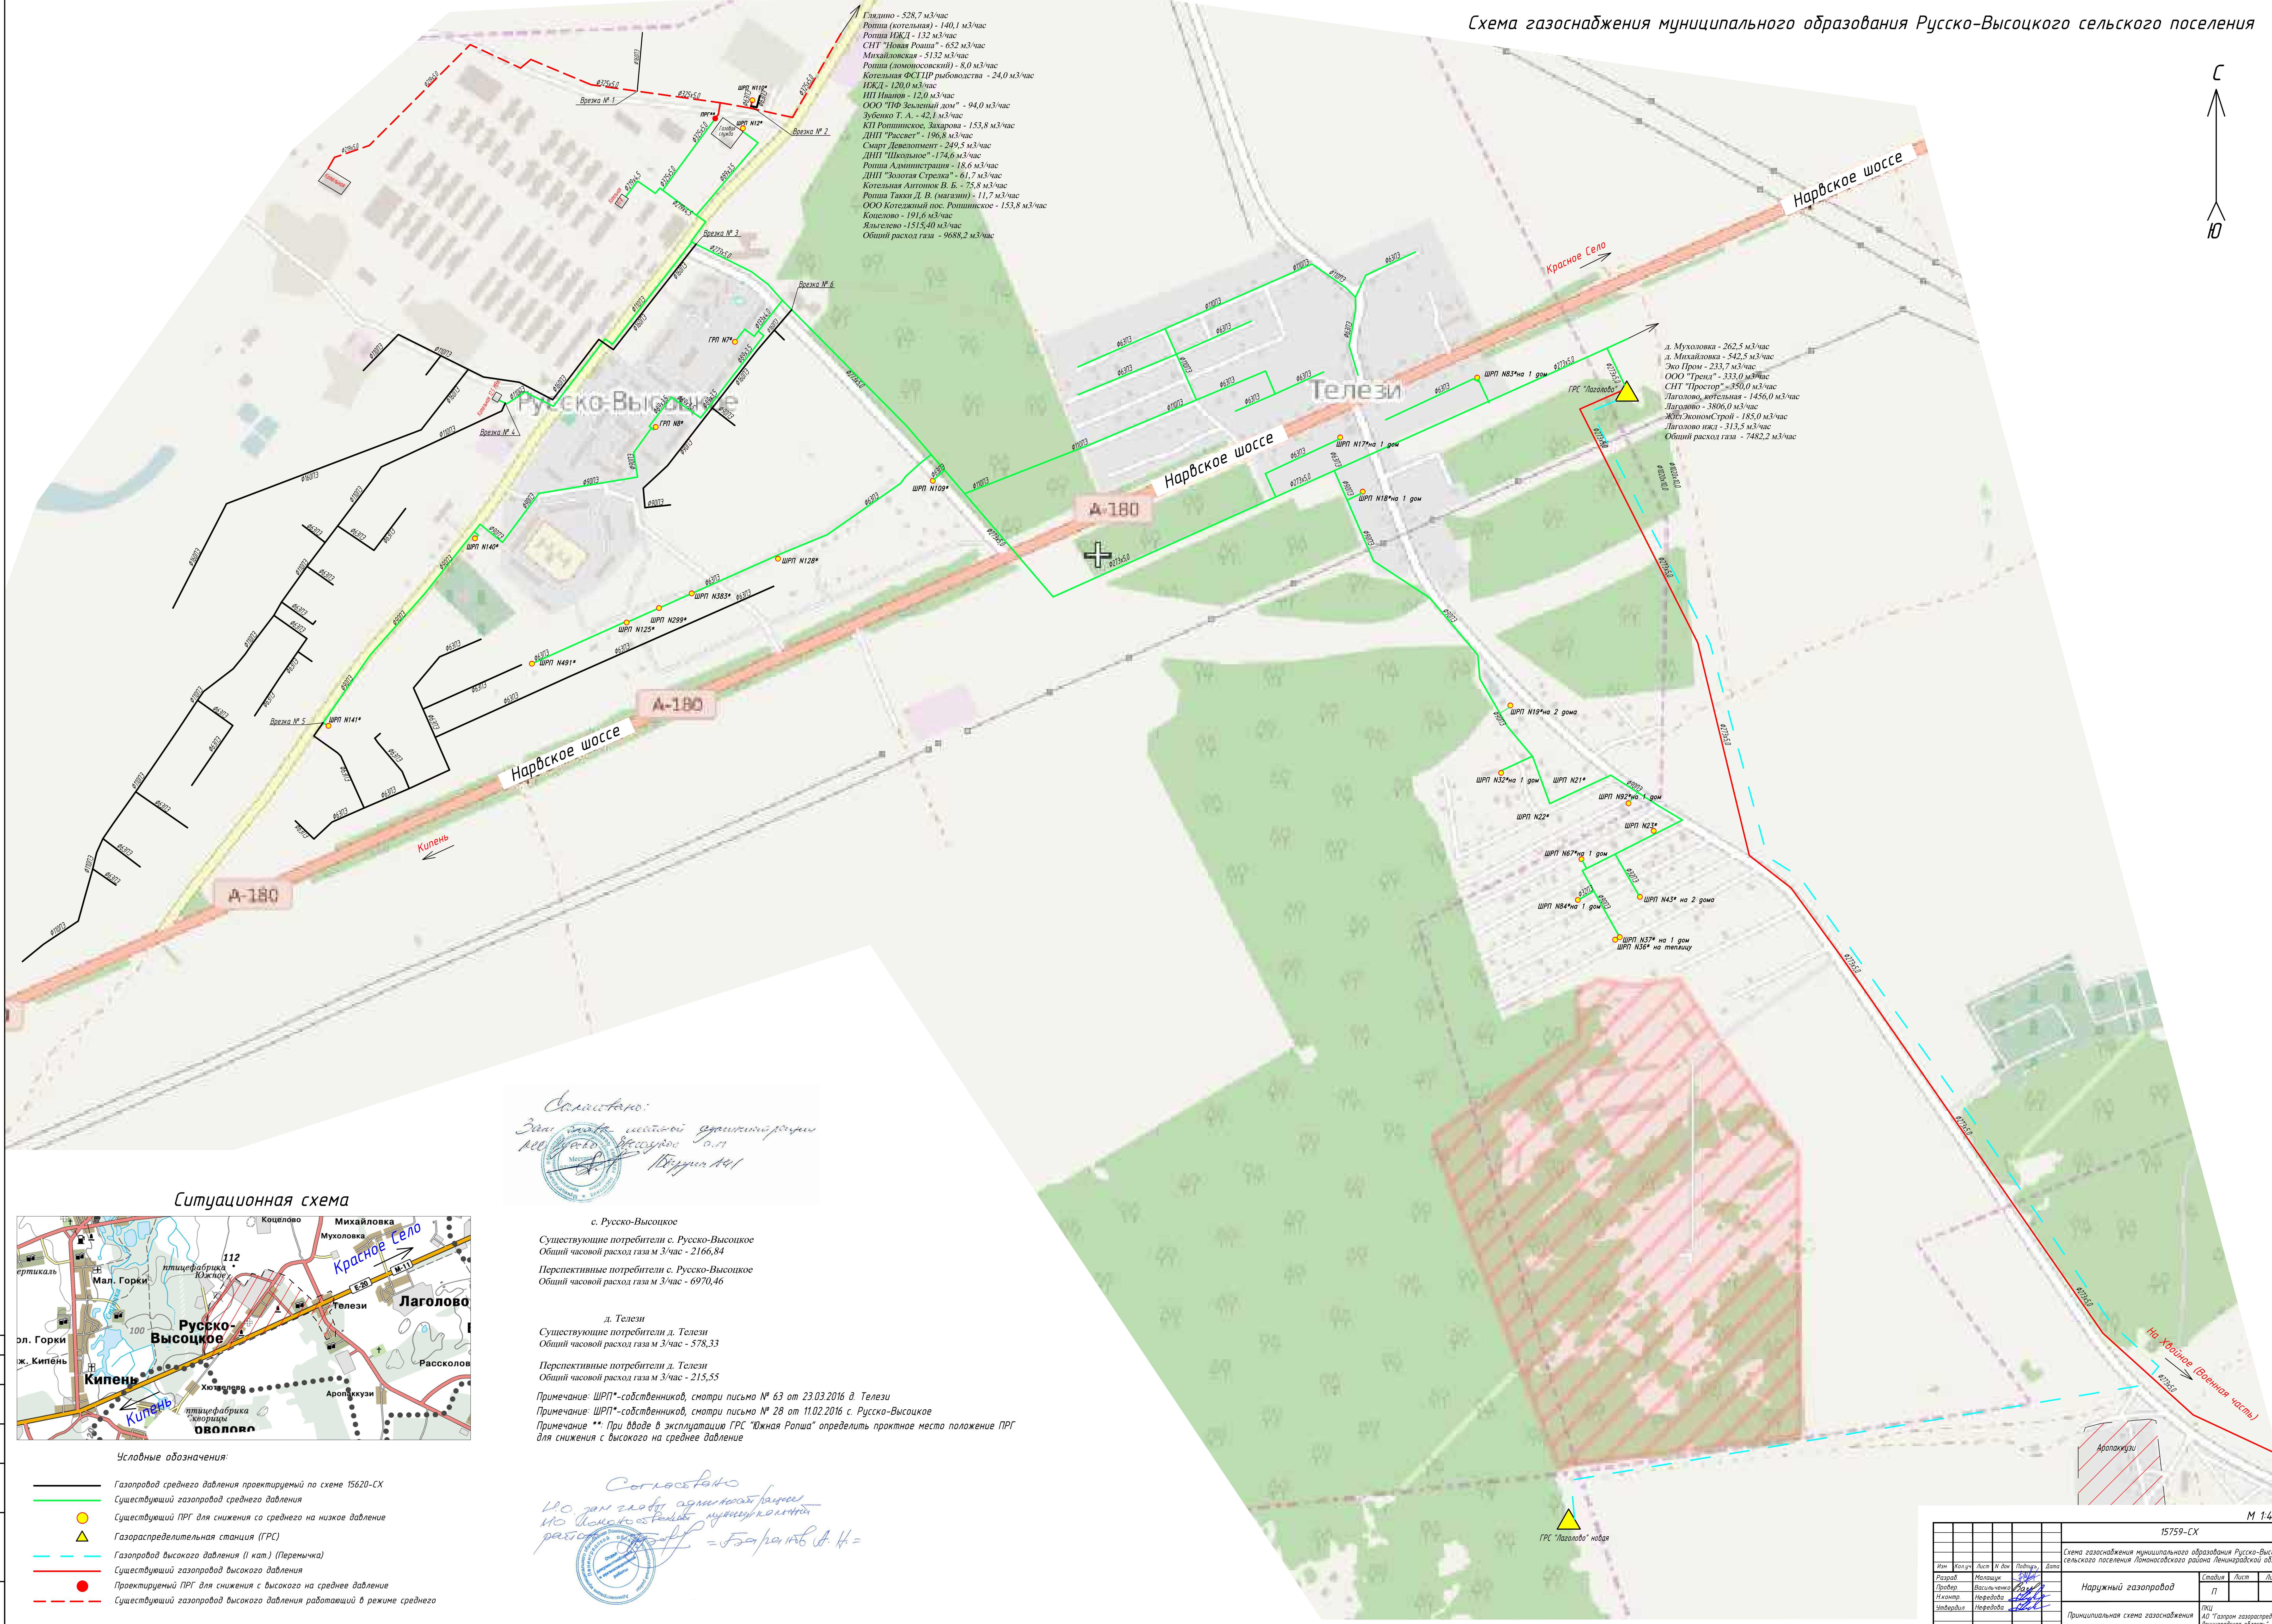


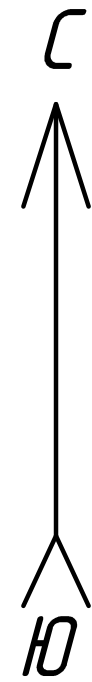

Гладино - 528,7 м³/час
Ропша (котельная) - 140,1 м³/час
Ропша ИЖЛ - 132 м³/час
СПП "Южная Ропша" - 652 м³/час
Михайловская - 5132 м³/час
Ропша (домоинженский) - 8,0 м³/час
Котельная ФСТП рыболовства - 24,0 м³/час
ПЖЛ - 120,0 м³/час
ПЖП Иванов - 12,0 м³/час
ООО "ПФ Зеленый дом" - 94,0 м³/час
Зубенко Т. А. - 42,1 м³/час
КП Ропшинское, Захарова - 153,8 м³/час
ДНП "Рассвет" - 196,8 м³/час
Смарт Девелопмент - 249,5 м³/час
ДНП "Школьное" - 174,6 м³/час
Ропша Администрации - 18,6 м³/час
ДНП "Золотая Стрелка" - 61,7 м³/час
Котельная Алтунков В. Б. - 75,8 м³/час
Ропша Ткач Д. В. (магазин) - 11,7 м³/час
ООО Котельный пос. Ропшинское - 153,8 м³/час
Концелово - 191,6 м³/час
Лыгелено - 1515,40 м³/час
Общий расход газа - 9688,2 м³/час

д. Мухомовка - 262,5 м³/час
д. Михайловка - 542,5 м³/час
Эко Пром - 233,7 м³/час
ООО "Простор" - 333,0 м³/час
СПП "Простор" - 350,0 м³/час
Лаголово, котельная - 1456,0 м³/час
Лаголово - 3806,0 м³/час
Жит.ЭкономСтрой - 185,0 м³/час
Лаголово ижл - 313,5 м³/час
Общий расход газа - 7482,2 м³/час

Составлено:
Зам. главы администрации
Муниципального образования
Русско-Высоцкого с.п.п.
Видурин А.И.

с. Русско-Высоцкое
Существующие потребители с. Русско-Высоцкое
Общий часовой расход газа м³/час - 2166,84
Перспективные потребители с. Русско-Высоцкое
Общий часовой расход газа м³/час - 6970,46

д. Телези
Существующие потребители д. Телези
Общий часовой расход газа м³/час - 578,33
Перспективные потребители д. Телези
Общий часовой расход газа м³/час - 215,55
Примечание: ШРП* - собственников, смотри письмо № 63 от 23.03.2016 д. Телези
Примечание: ШРП* - собственников, смотри письмо № 28 от 11.02.2016 с. Русско-Высоцкое
Примечание: ** При вводе в эксплуатацию ГРС "Южная Ропша" определить проектное место положения ПРГ для снижения с высокого на среднее давление

Согласовано
И.О. зам. главы администрации
Муниципального образования
Русско-Высоцкого с.п.п.
Видурин А.И.

Ситуационная схема



Условные обозначения:

- Газопровод среднего давления проектируемый по схеме 15620-СХ
- Существующий газопровод среднего давления
- Существующий ПРГ для снижения со среднего на низкое давление
- Газораспределительная станция (ГРС)
- Газопровод высокого давления (I кат.) (Перемычка)
- Существующий газопровод высокого давления
- Проектируемый ПРГ для снижения с высокого на среднее давление
- Существующий газопровод высокого давления работающий в режиме среднего

15759-СХ			
Схема газоснабжения муниципального образования Русско-Высоцкого сельского поселения Леноборского района Ленинградской области			
Изм.	Конт.	Доп.	Доп.
Разработ.	Михайлов	Васильченко	Видурин
Проектир.	Михайлов	Васильченко	Видурин
Исполн.	Михайлов	Васильченко	Видурин
Утвердил.	Михайлов	Васильченко	Видурин
Наружный газопровод		Стадия	Лист
Принципиальная схема газоснабжения		п	
Изд.		Изд.	Изд.
40 Газопровод газоснабжение		Ленинградская област.	